


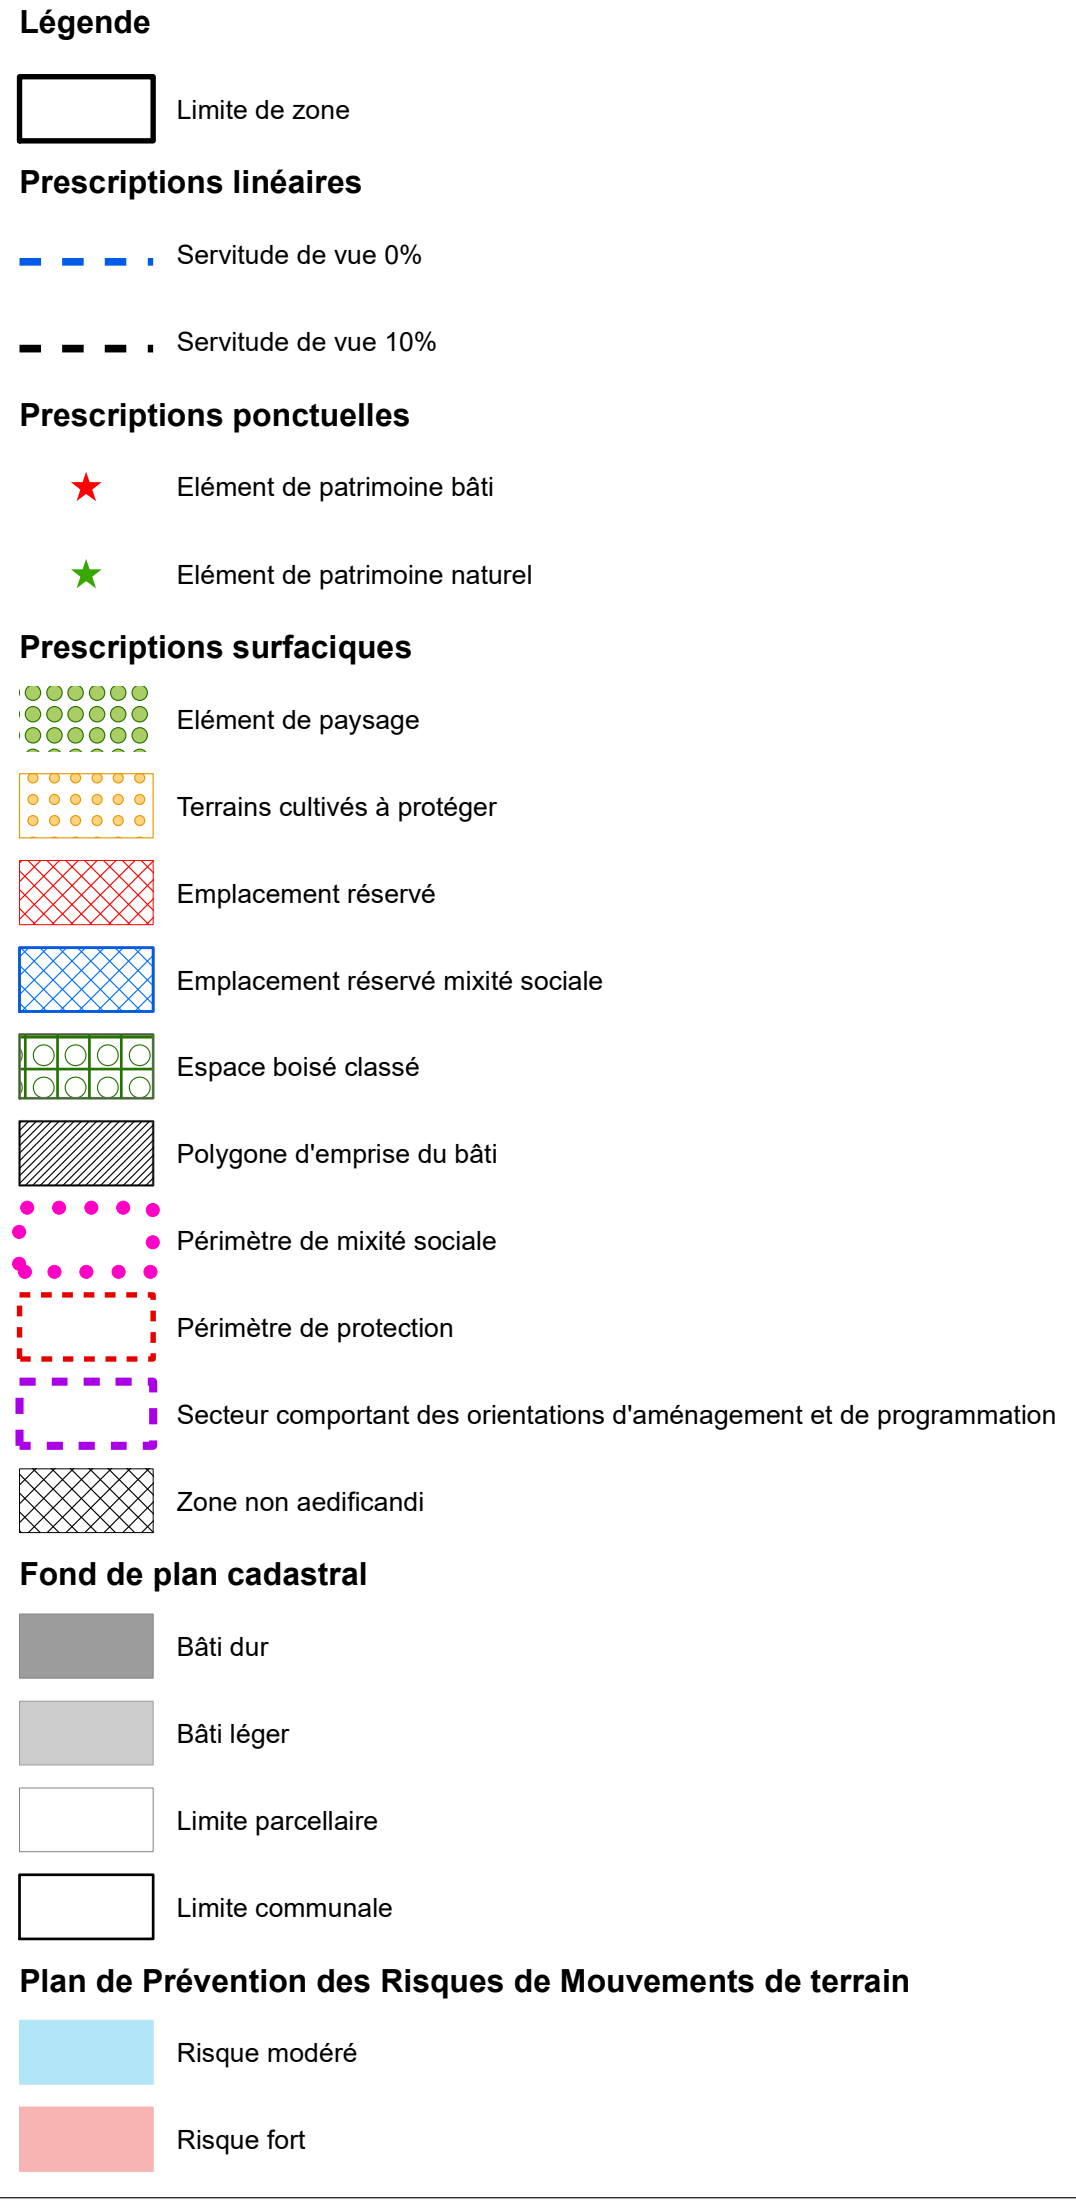

Département des Alpes-Maritimes - 06



PLAN LOCAL D'URBANISME

MODIFICATION N°3

4e

PLAN DE ZONAGE

Planche Nord

Echelle : 1 / 3 000e

Délibération du Conseil Municipal :	22.02.2013
Arrêté le :	27.03.2017
Enquête publique :	du 02.10 au 03.11.2017
Approuvé le :	5.03.2018

Modifications :	Mises à jour :
Modification n°1 de droit commun : 25 juin 2019	Mise à jour des SUP n°1 : 11 septembre 2019
Modification simplifiée n°2 : 17 mai 2022	Mise à jour des SUP n°2 : 20 août 2021
Modification n°3 de droit commun :	Mise à jour (RLP) : 31 janvier 2022
	Mise à jour des SUP n°3 : 8 juin 2022