



SERVICES TECHNIQUES

Concession de la plage artificielle des Sablettes du 06-01-2006

Avenant n°1

Plan de concession

Références:	Echelle:	Date:
Menton divers_01_04	1/500ème	19/06/2017


MODIFICATIONS	10/03/2017	23/03/2017
	07/04/2017	20/04/2017
	15/05/2017	08/09/2017

Le Chef de Service	Le Directeur Général des Services Techniques	Le Maire
Menton le	Menton le	

Le Technicien Territorial 1ère classe: C. Zazzera

LEGENDE:

- Douches
- Accès aux plages par des escaliers ou par rampes
- Accès Handiplage
- Longueur du rivage: 638 ml
- Partie publique: 319 ml
- Partie privée: 319 ml
- Poste de secours
- Zone à aménager
- Domaine public concédé
- Limite portuaire de compétence communale
- Emprise maximum des structures démontables (2 405 m²)
- Avenant n°1
- Base nautique

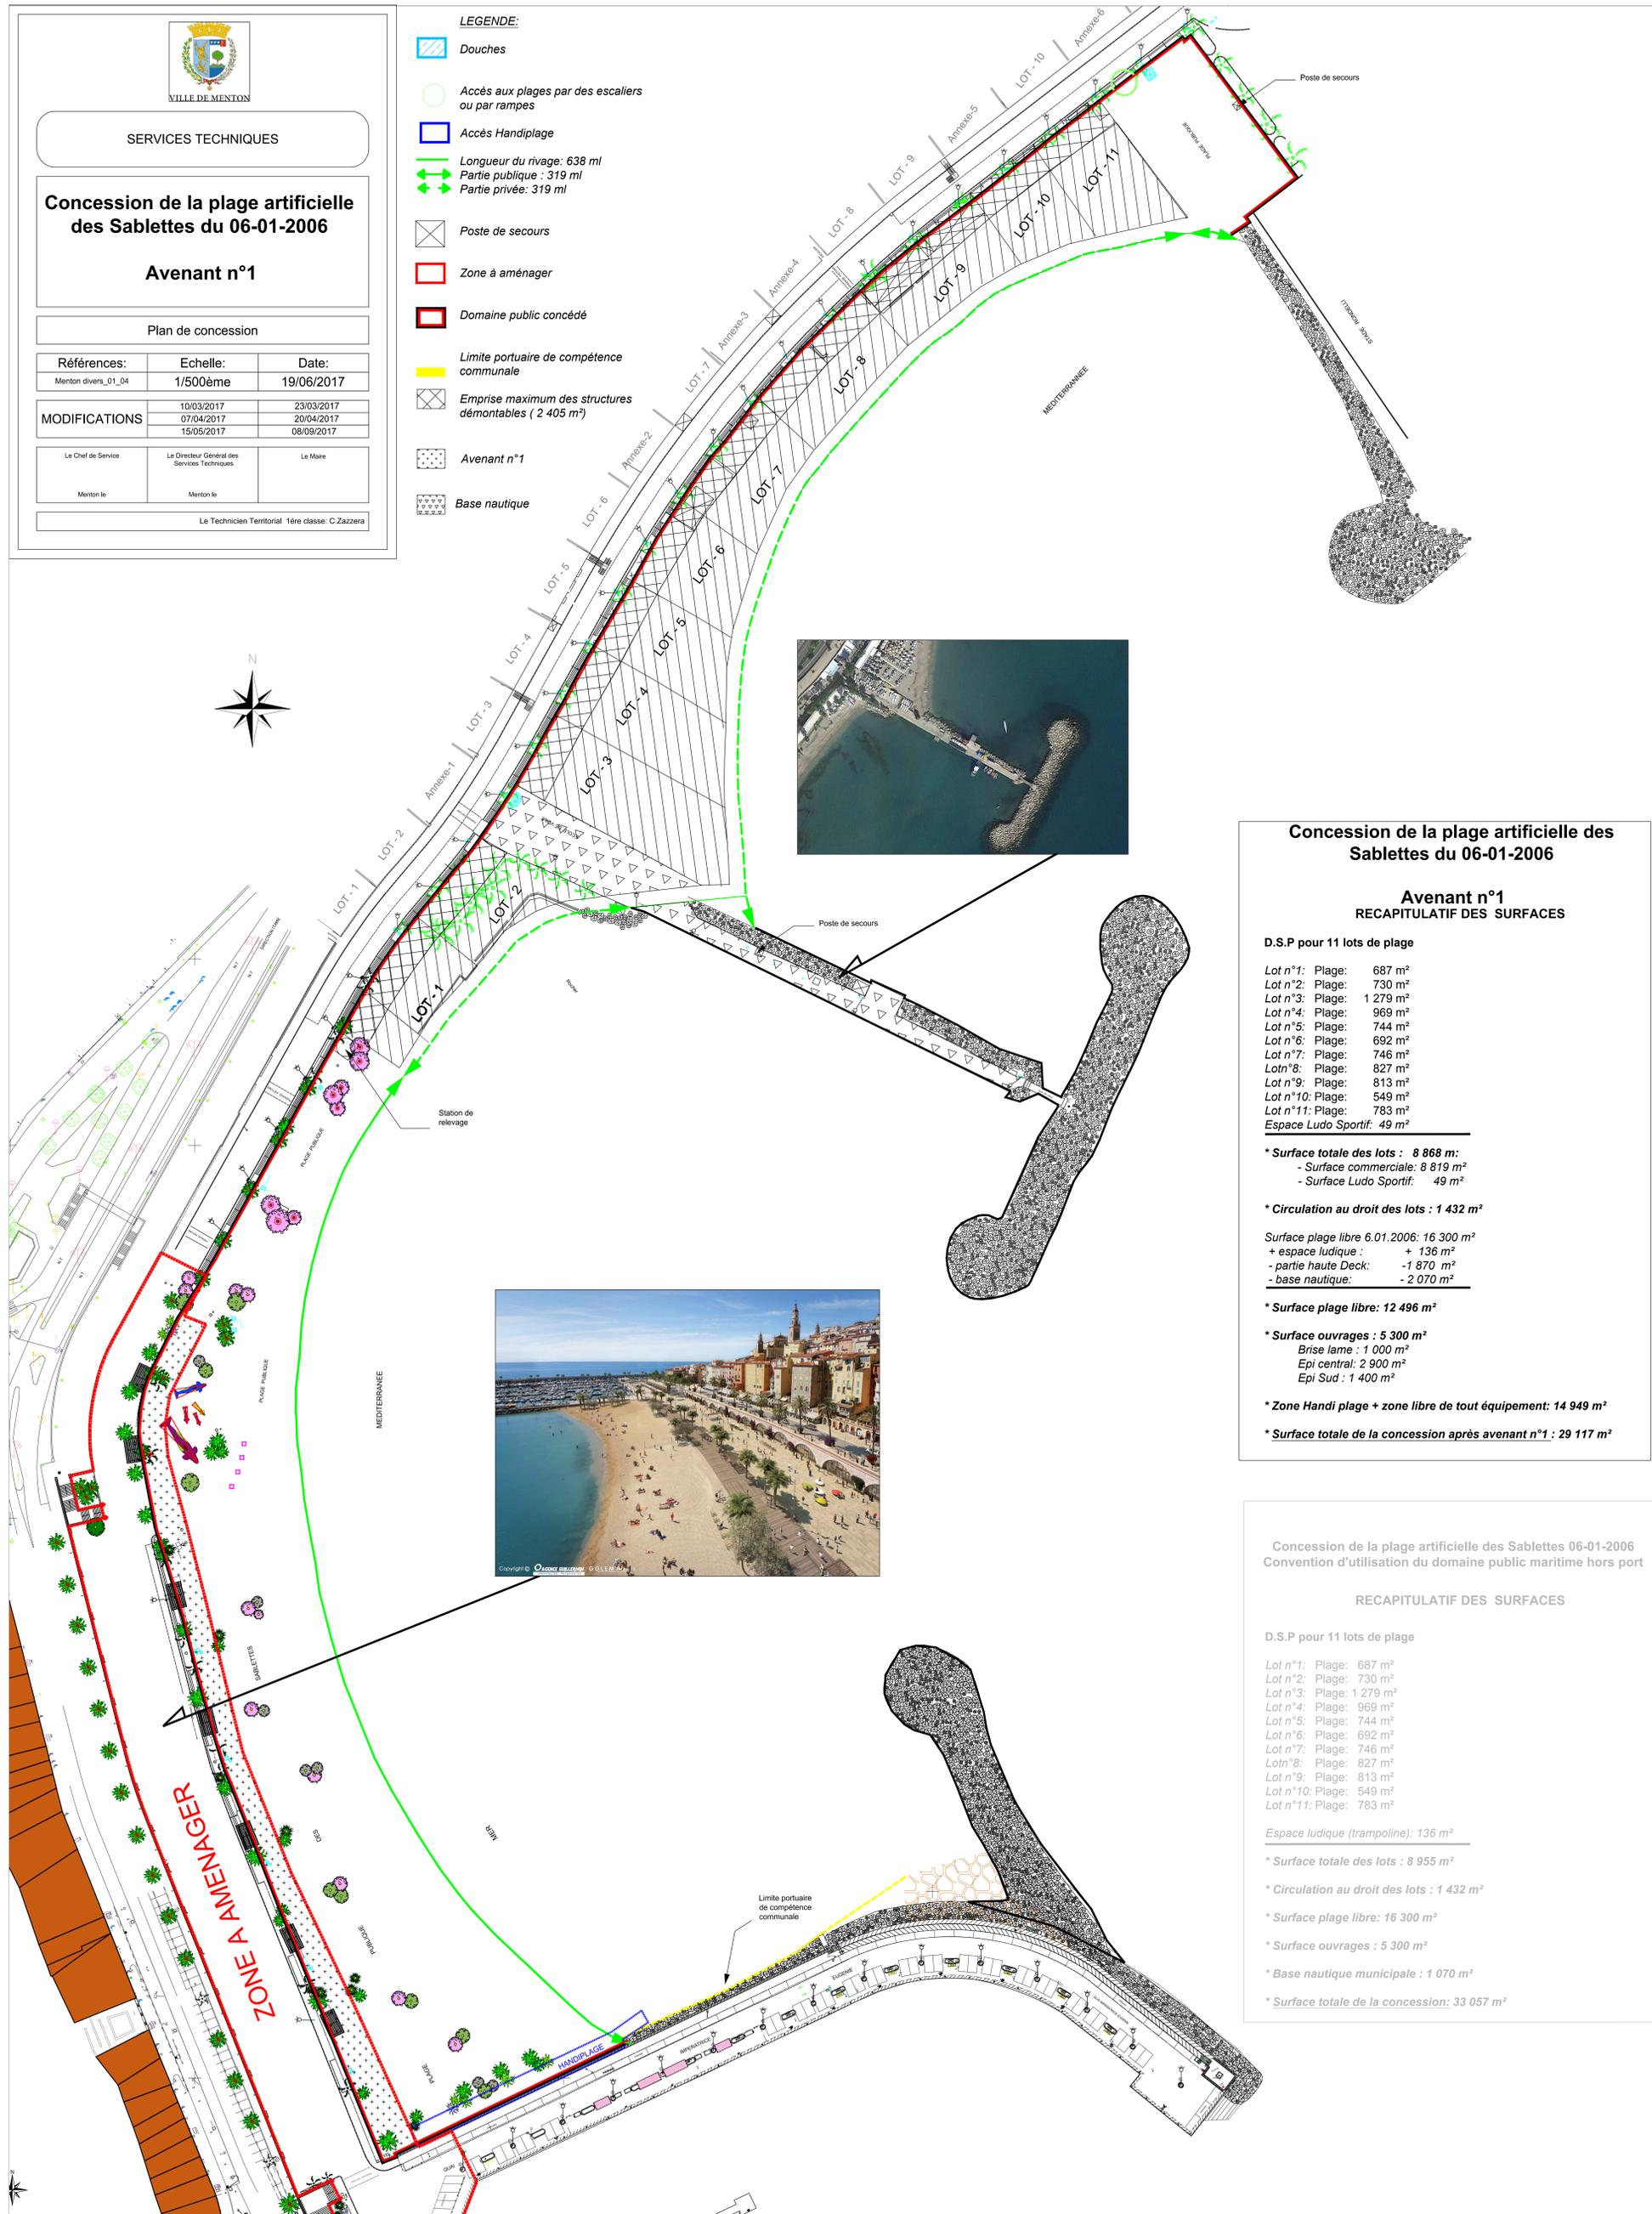

Concession de la plage artificielle des Sablettes du 06-01-2006

Avenant n°1

RECAPITULATIF DES SURFACES

D.S.P pour 11 lots de plage

Lot n°1: Plage:	687 m²
Lot n°2: Plage:	730 m²
Lot n°3: Plage:	1 279 m²
Lot n°4: Plage:	969 m²
Lot n°5: Plage:	744 m²
Lot n°6: Plage:	692 m²
Lot n°7: Plage:	746 m²
Lot n°8: Plage:	827 m²
Lot n°9: Plage:	813 m²
Lot n°10: Plage:	549 m²
Lot n°11: Plage:	783 m²
Espace Ludo Sportif:	49 m²

* Surface totale des lots : 8 868 m²
 - Surface commerciale: 8 819 m²
 - Surface Ludo Sportif: 49 m²

* Circulation au droit des lots : 1 432 m²

Surface plage libre 6.01.2006: 16 300 m²
 + espace ludique : + 136 m²
 - partie haute Deck: -1 870 m²
 - base nautique: - 2 070 m²

* Surface plage libre: 12 496 m²

* Surface ouvrages : 5 300 m²
 Brise lame : 1 000 m²
 Epi central: 2 900 m²
 Epi Sud : 1 400 m²

* Zone Handi plage + zone libre de tout équipement: 14 949 m²

* Surface totale de la concession après avenant n°1 : 29 117 m²

Concession de la plage artificielle des Sablettes 06-01-2006

Convention d'utilisation du domaine public maritime hors port

RECAPITULATIF DES SURFACES

D.S.P pour 11 lots de plage

Lot n°1: Plage:	687 m²
Lot n°2: Plage:	730 m²
Lot n°3: Plage:	1 279 m²
Lot n°4: Plage:	969 m²
Lot n°5: Plage:	744 m²
Lot n°6: Plage:	692 m²
Lot n°7: Plage:	746 m²
Lot n°8: Plage:	827 m²
Lot n°9: Plage:	813 m²
Lot n°10: Plage:	549 m²
Lot n°11: Plage:	783 m²

Espace ludique (trampoline): 136 m²

* Surface totale des lots : 8 955 m²

* Circulation au droit des lots : 1 432 m²

* Surface plage libre: 16 300 m²

* Surface ouvrages : 5 300 m²

* Base nautique municipale : 1 070 m²

* Surface totale de la concession: 33 057 m²