



SERVICES TECHNIQUES
SUBDIVISION GRANDS TRAVAUX
D'AMENAGEMENT

BALISAGE MARITIME 2011


Plan masse projet

Références:	Echelle:	Date:
Hc_01_09_02	-	29/07/2010

MODIFICATIONS	18/01/2011	30/06/2011
	03/05/2011	

Le Chef de Service	Le Directeur Général Adjoint des Services Techniques	Le Député-Maire
Menton le	Menton le	

Le Technicien Supérieur Territorial : C.Zazzera

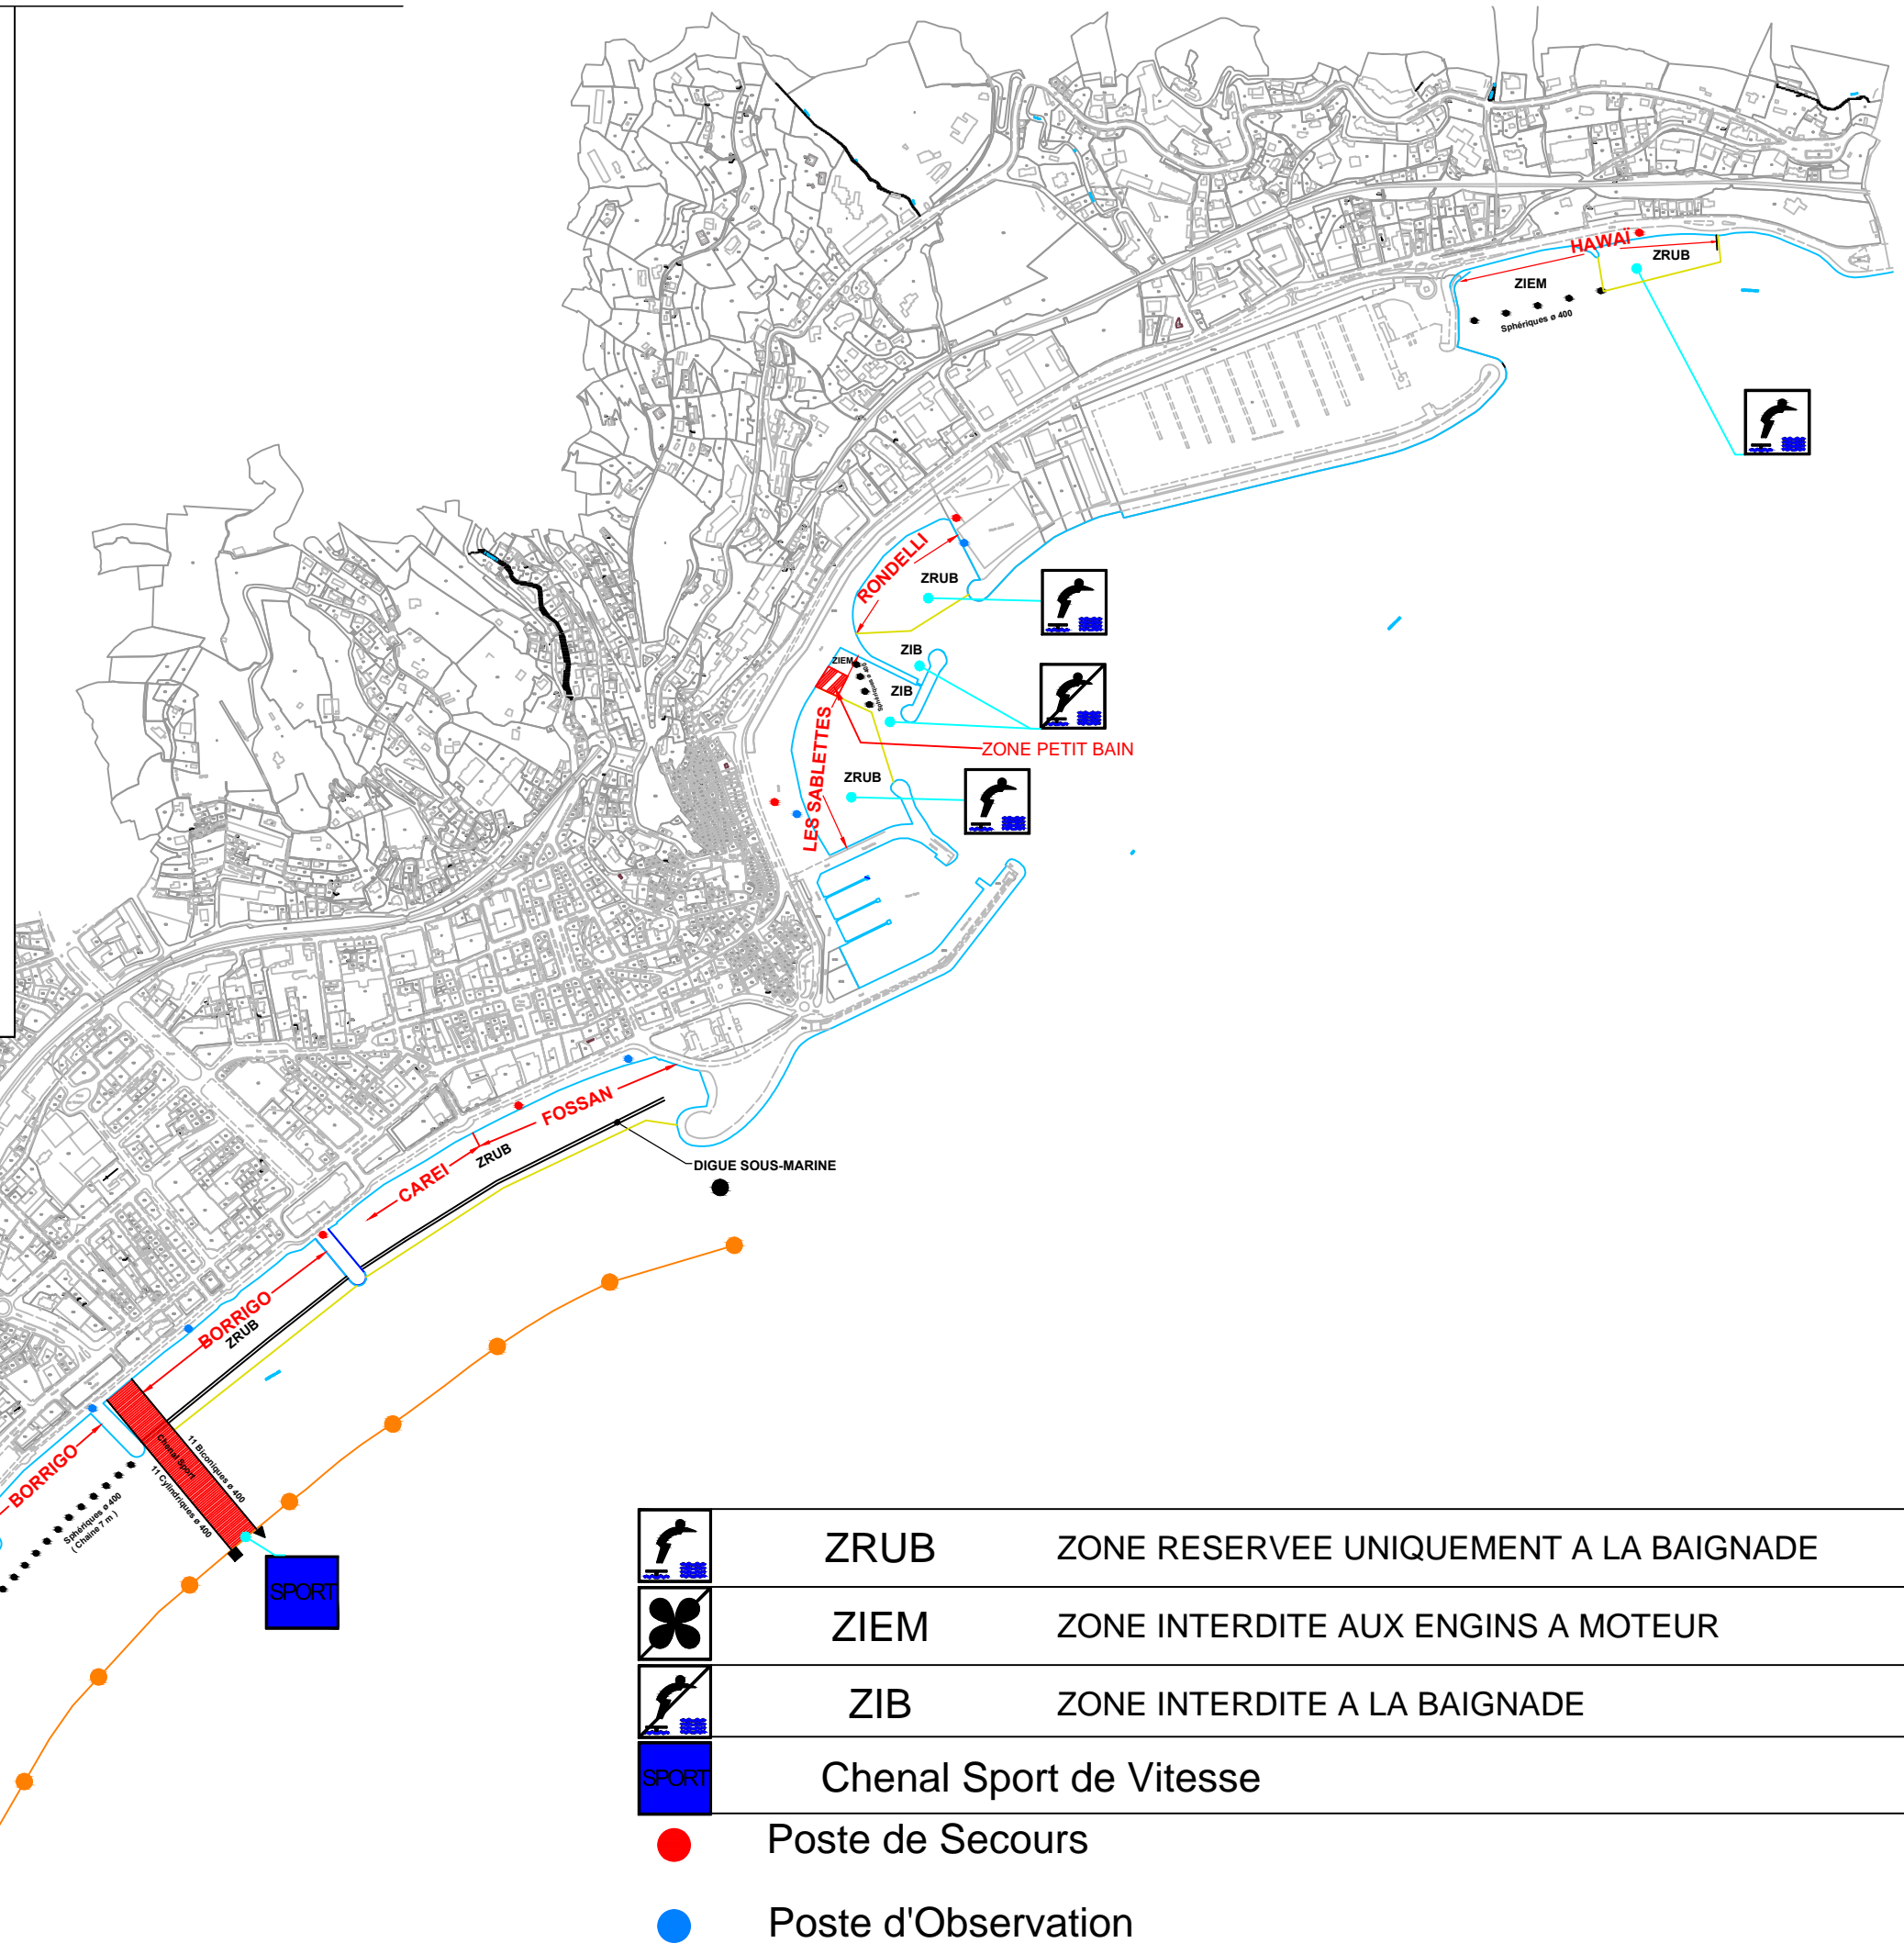

	ZRUB	ZONE RESERVEE UNIQUEMENT A LA BAINADE
	ZIEM	ZONE INTERDITE AUX ENGIN A MOTEUR
	ZIB	ZONE INTERDITE A LA BAINADE
	SPORT	Chenal Sport de Vitesse
		Poste de Secours
		Poste d'Observation