


PIECE 4.5

COPIE CERTIFIEE CONFORME
à l'original annexé à l'arrêté préfectoral du 28/12/2000
L'ingénieur divisionnaire des TPE
chef du service aménagement urbanisme opérationnel

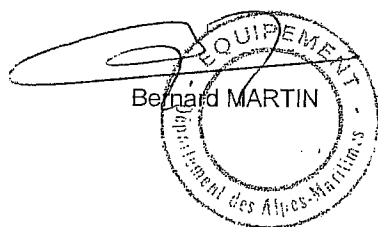


**MINISTERE DE LA CULTURE
DIRECTION DE L'ARCHITECTURE**

**M E N T O N
SECTEUR SAUVEGARDE**

**VOIES BRUYANTES ET RISQUES
DE MOUVEMENT DE TERRAIN**

AVRIL 2000


**ATELIER D'ARCHITECTURE ET D'URBANISME
ELISABETH BLANC DANIEL DUCHE
ARCHITECTES DPLG URBANISTE ENPC
14 RUE MOREAU 75012 PARIS
01.43.42.40.71 TELECOPIE : 01.43.42.56.20**

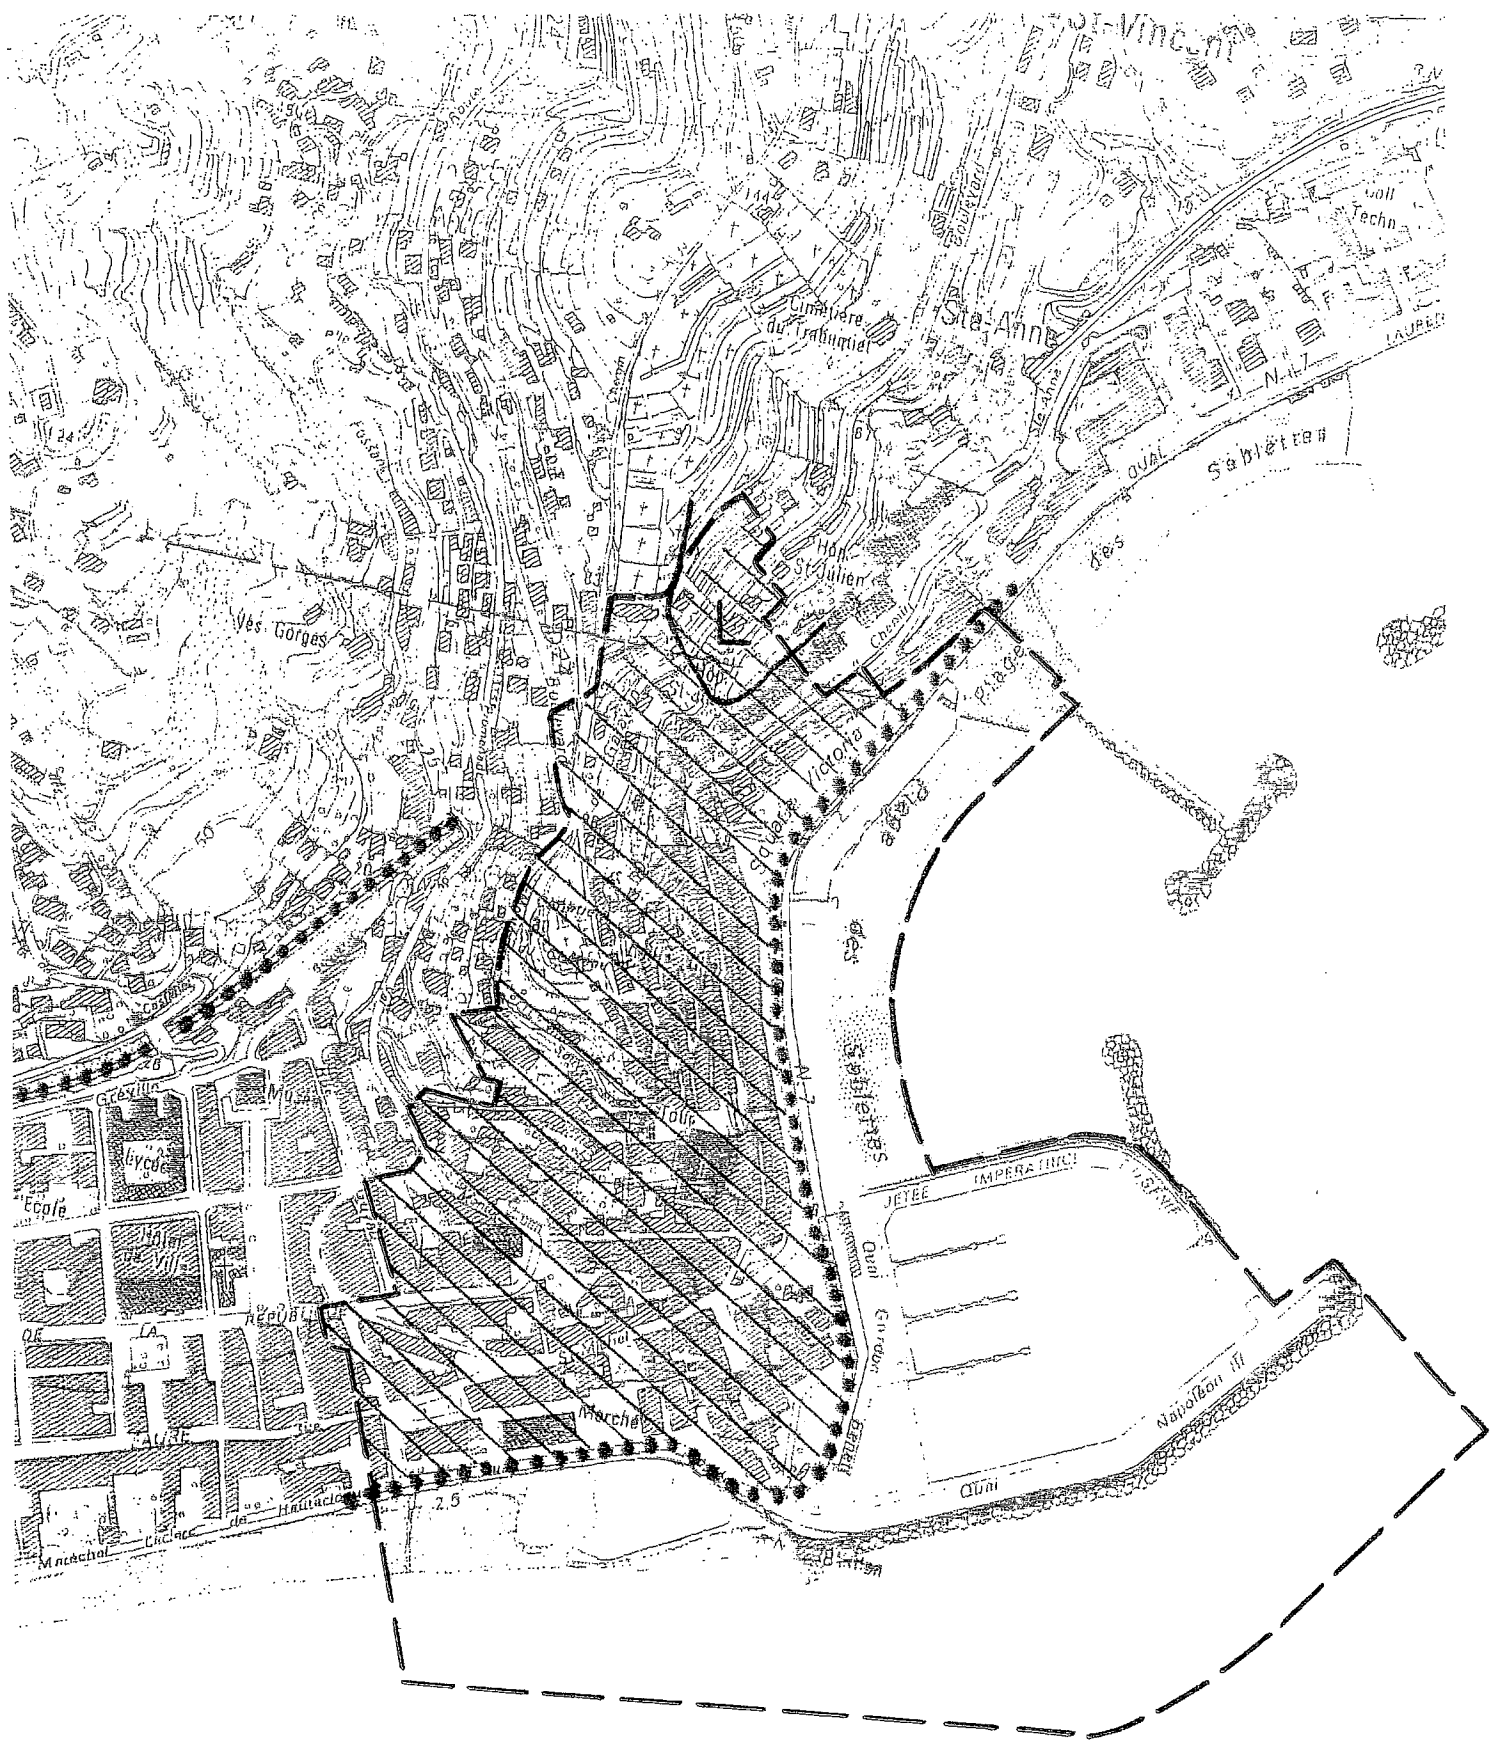

Risques de mouvements de terrain : aléas limités



Voies bruyantes de type 2

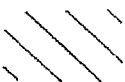

Secteurs pouvant être affectés par le bruit