

**COMMUNE DE MENTON**

Département des Alpes-Maritimes - 06



PLAN LOCAL D'URBANISME

MODIFICATION N°1

4a

PLAN DE ZONAGE


Plan d'ensemble

Echelle : 1 / 6 500e

Délibération du Conseil Municipal :	22.02.2013
Arrêté le :	27.03.2017
Enquête publique :	du 02.10 au 03.11.2017
Approuvé le :	5.03.2018
Modifications :	Mises à jour :
Modification n°1 :	




ES-PACE - 5 rue de la Préfecture - 06 300 NICE - tél 04 93 84 26 16 - fax 04 93 84 83 01

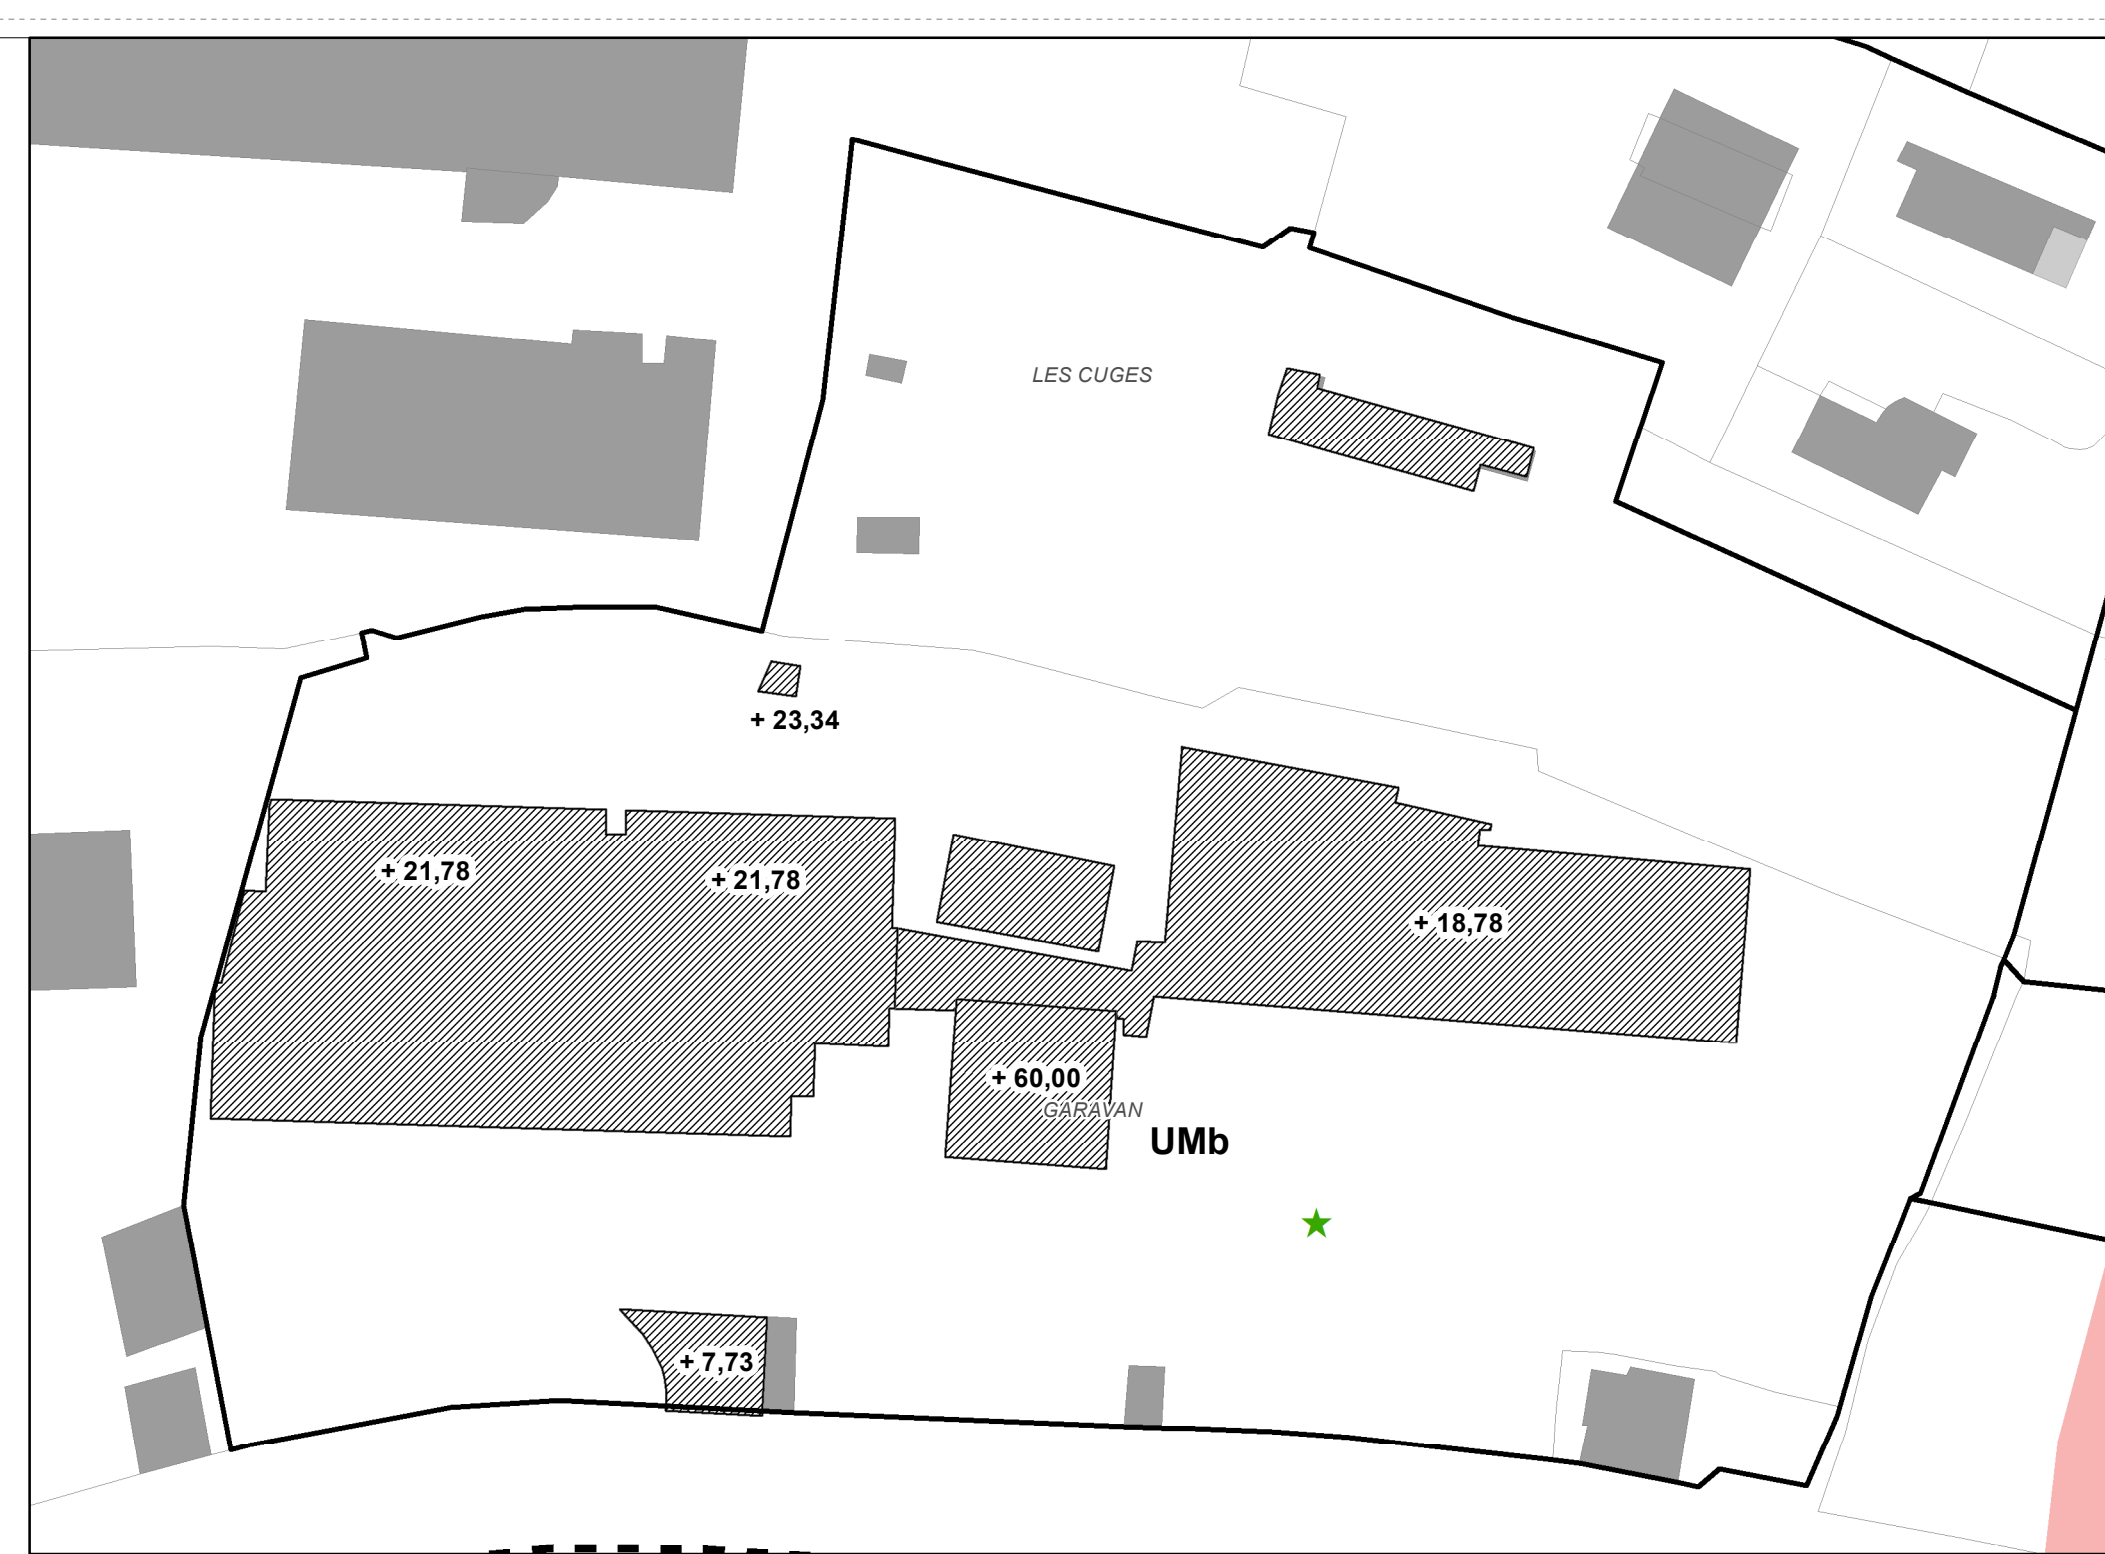

Secteur Rosmarino - Echelle : 1/600e



Secteur des Soeurs Munet - Echelle : 1/600e

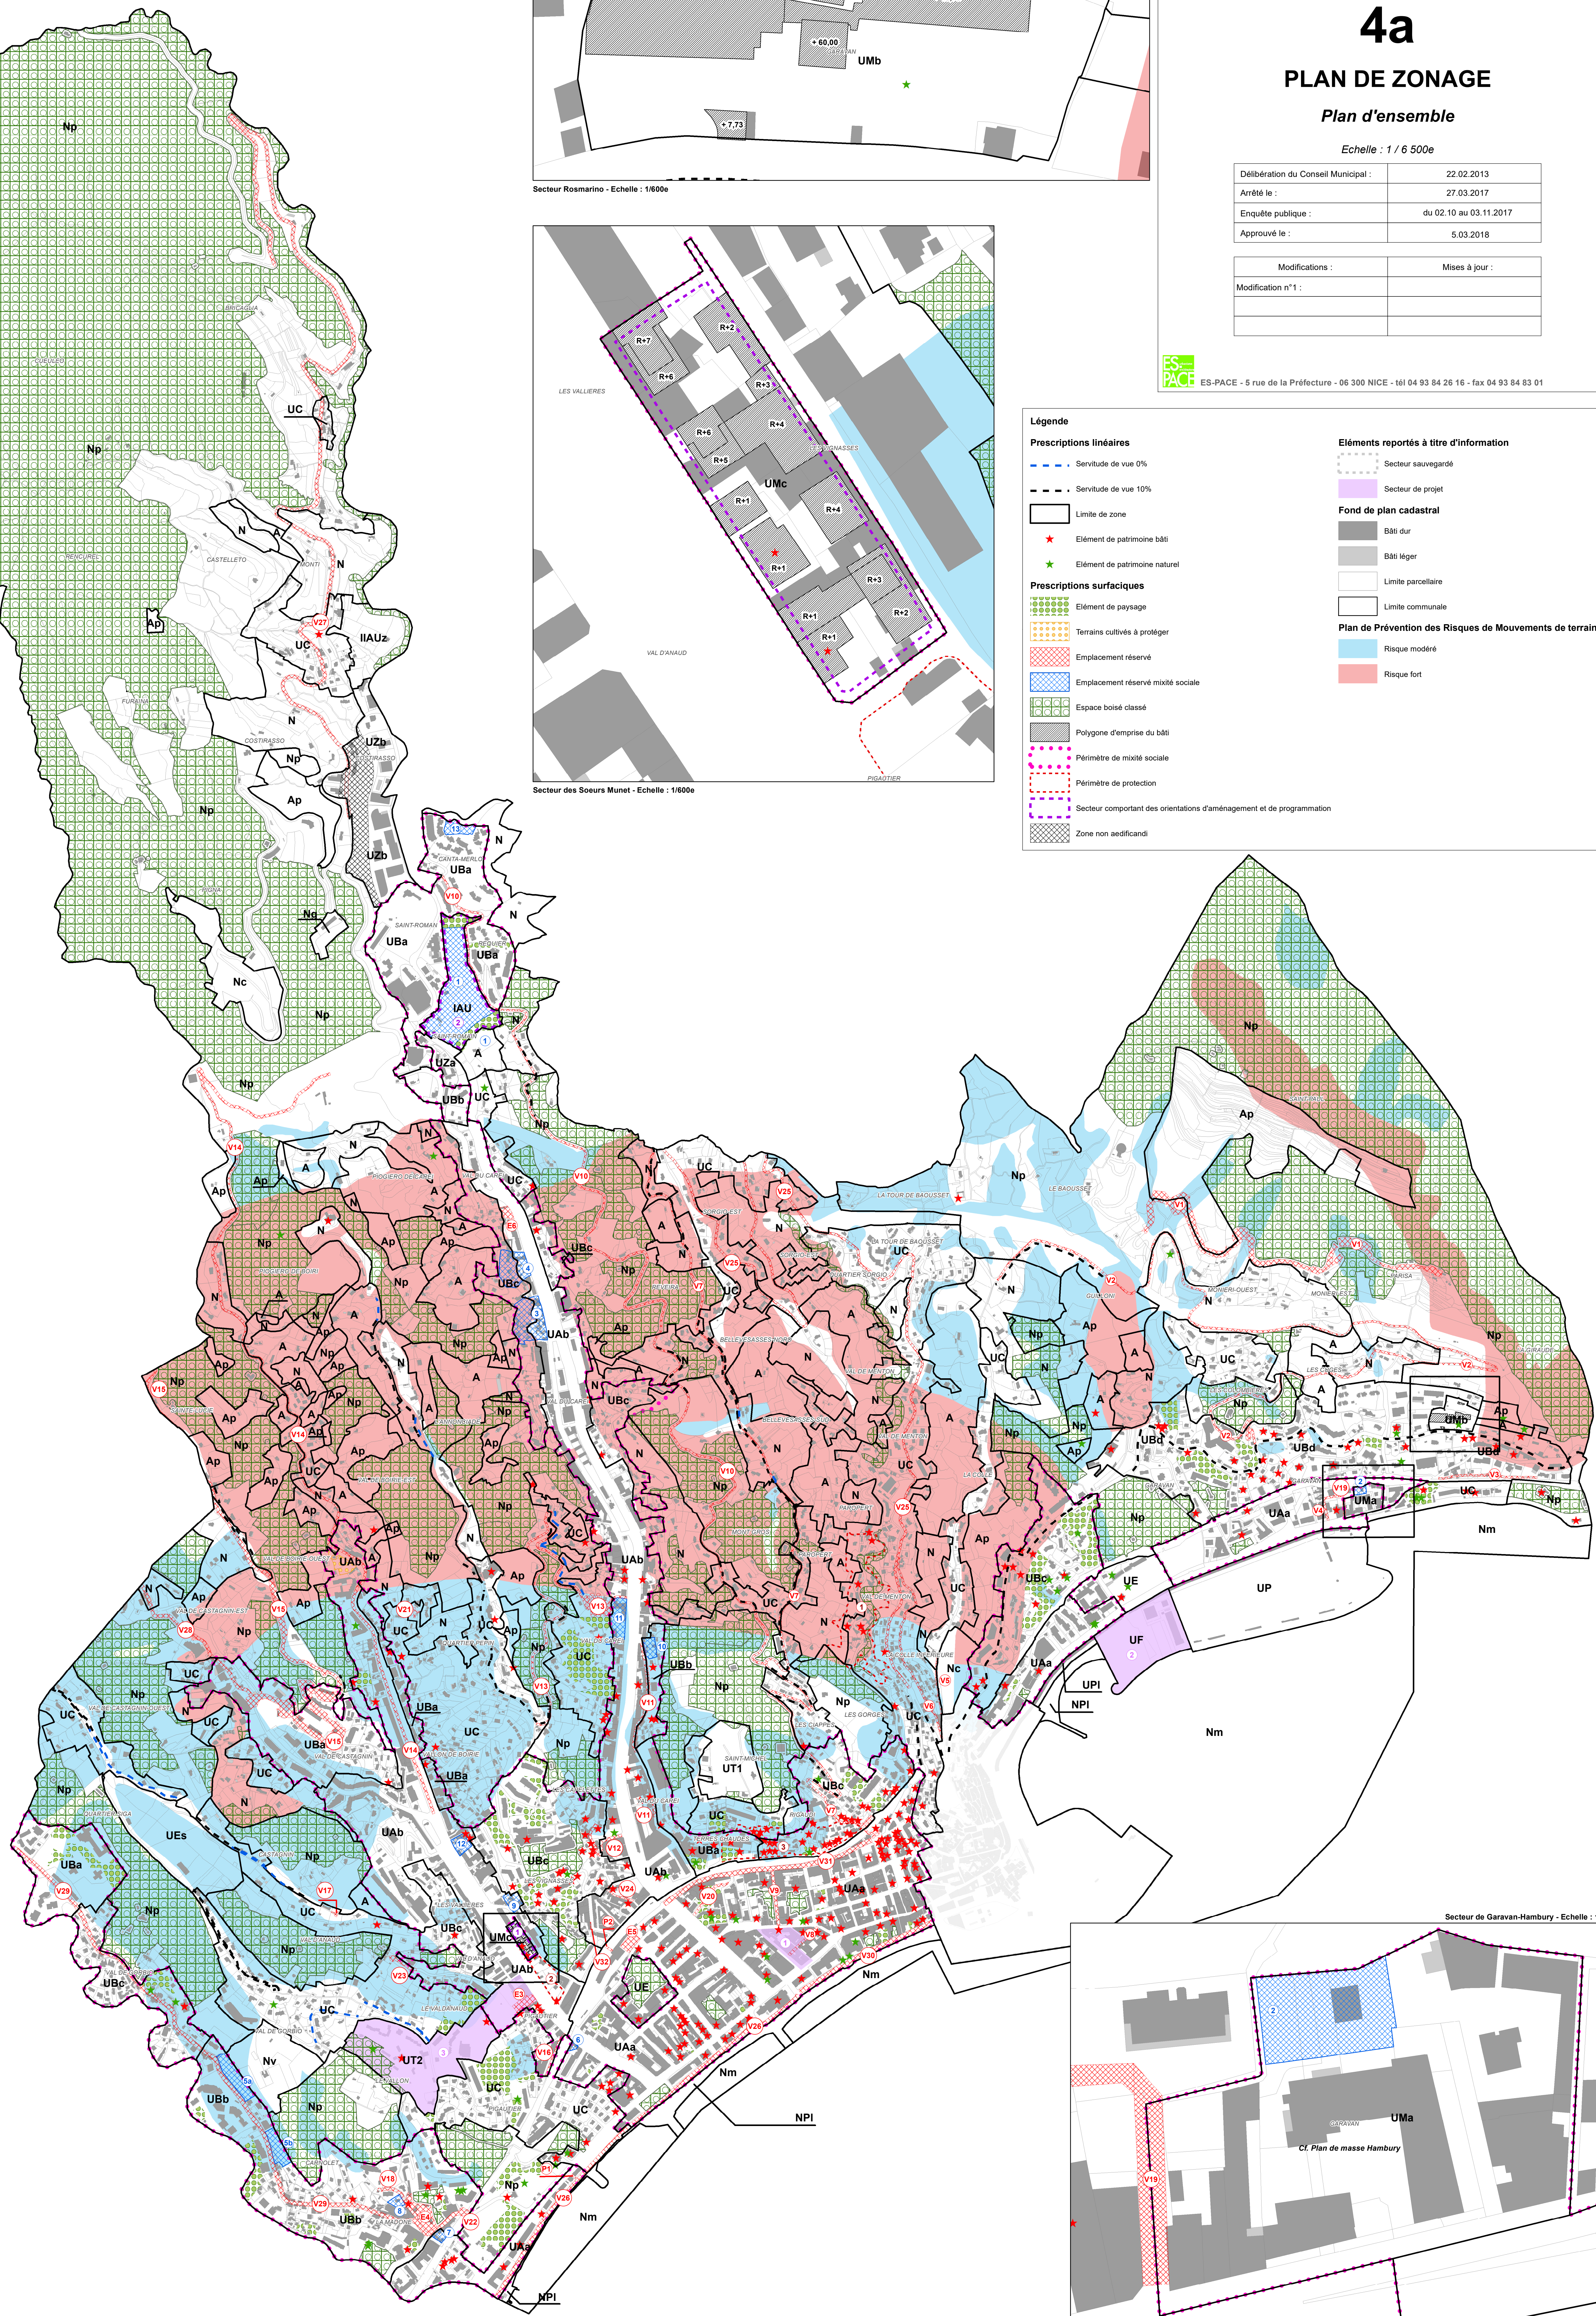

Secteur de Garavan-Hambury - Echelle : 1/600e