





4f - Plan de masse - Secteur Garavan-Hambury

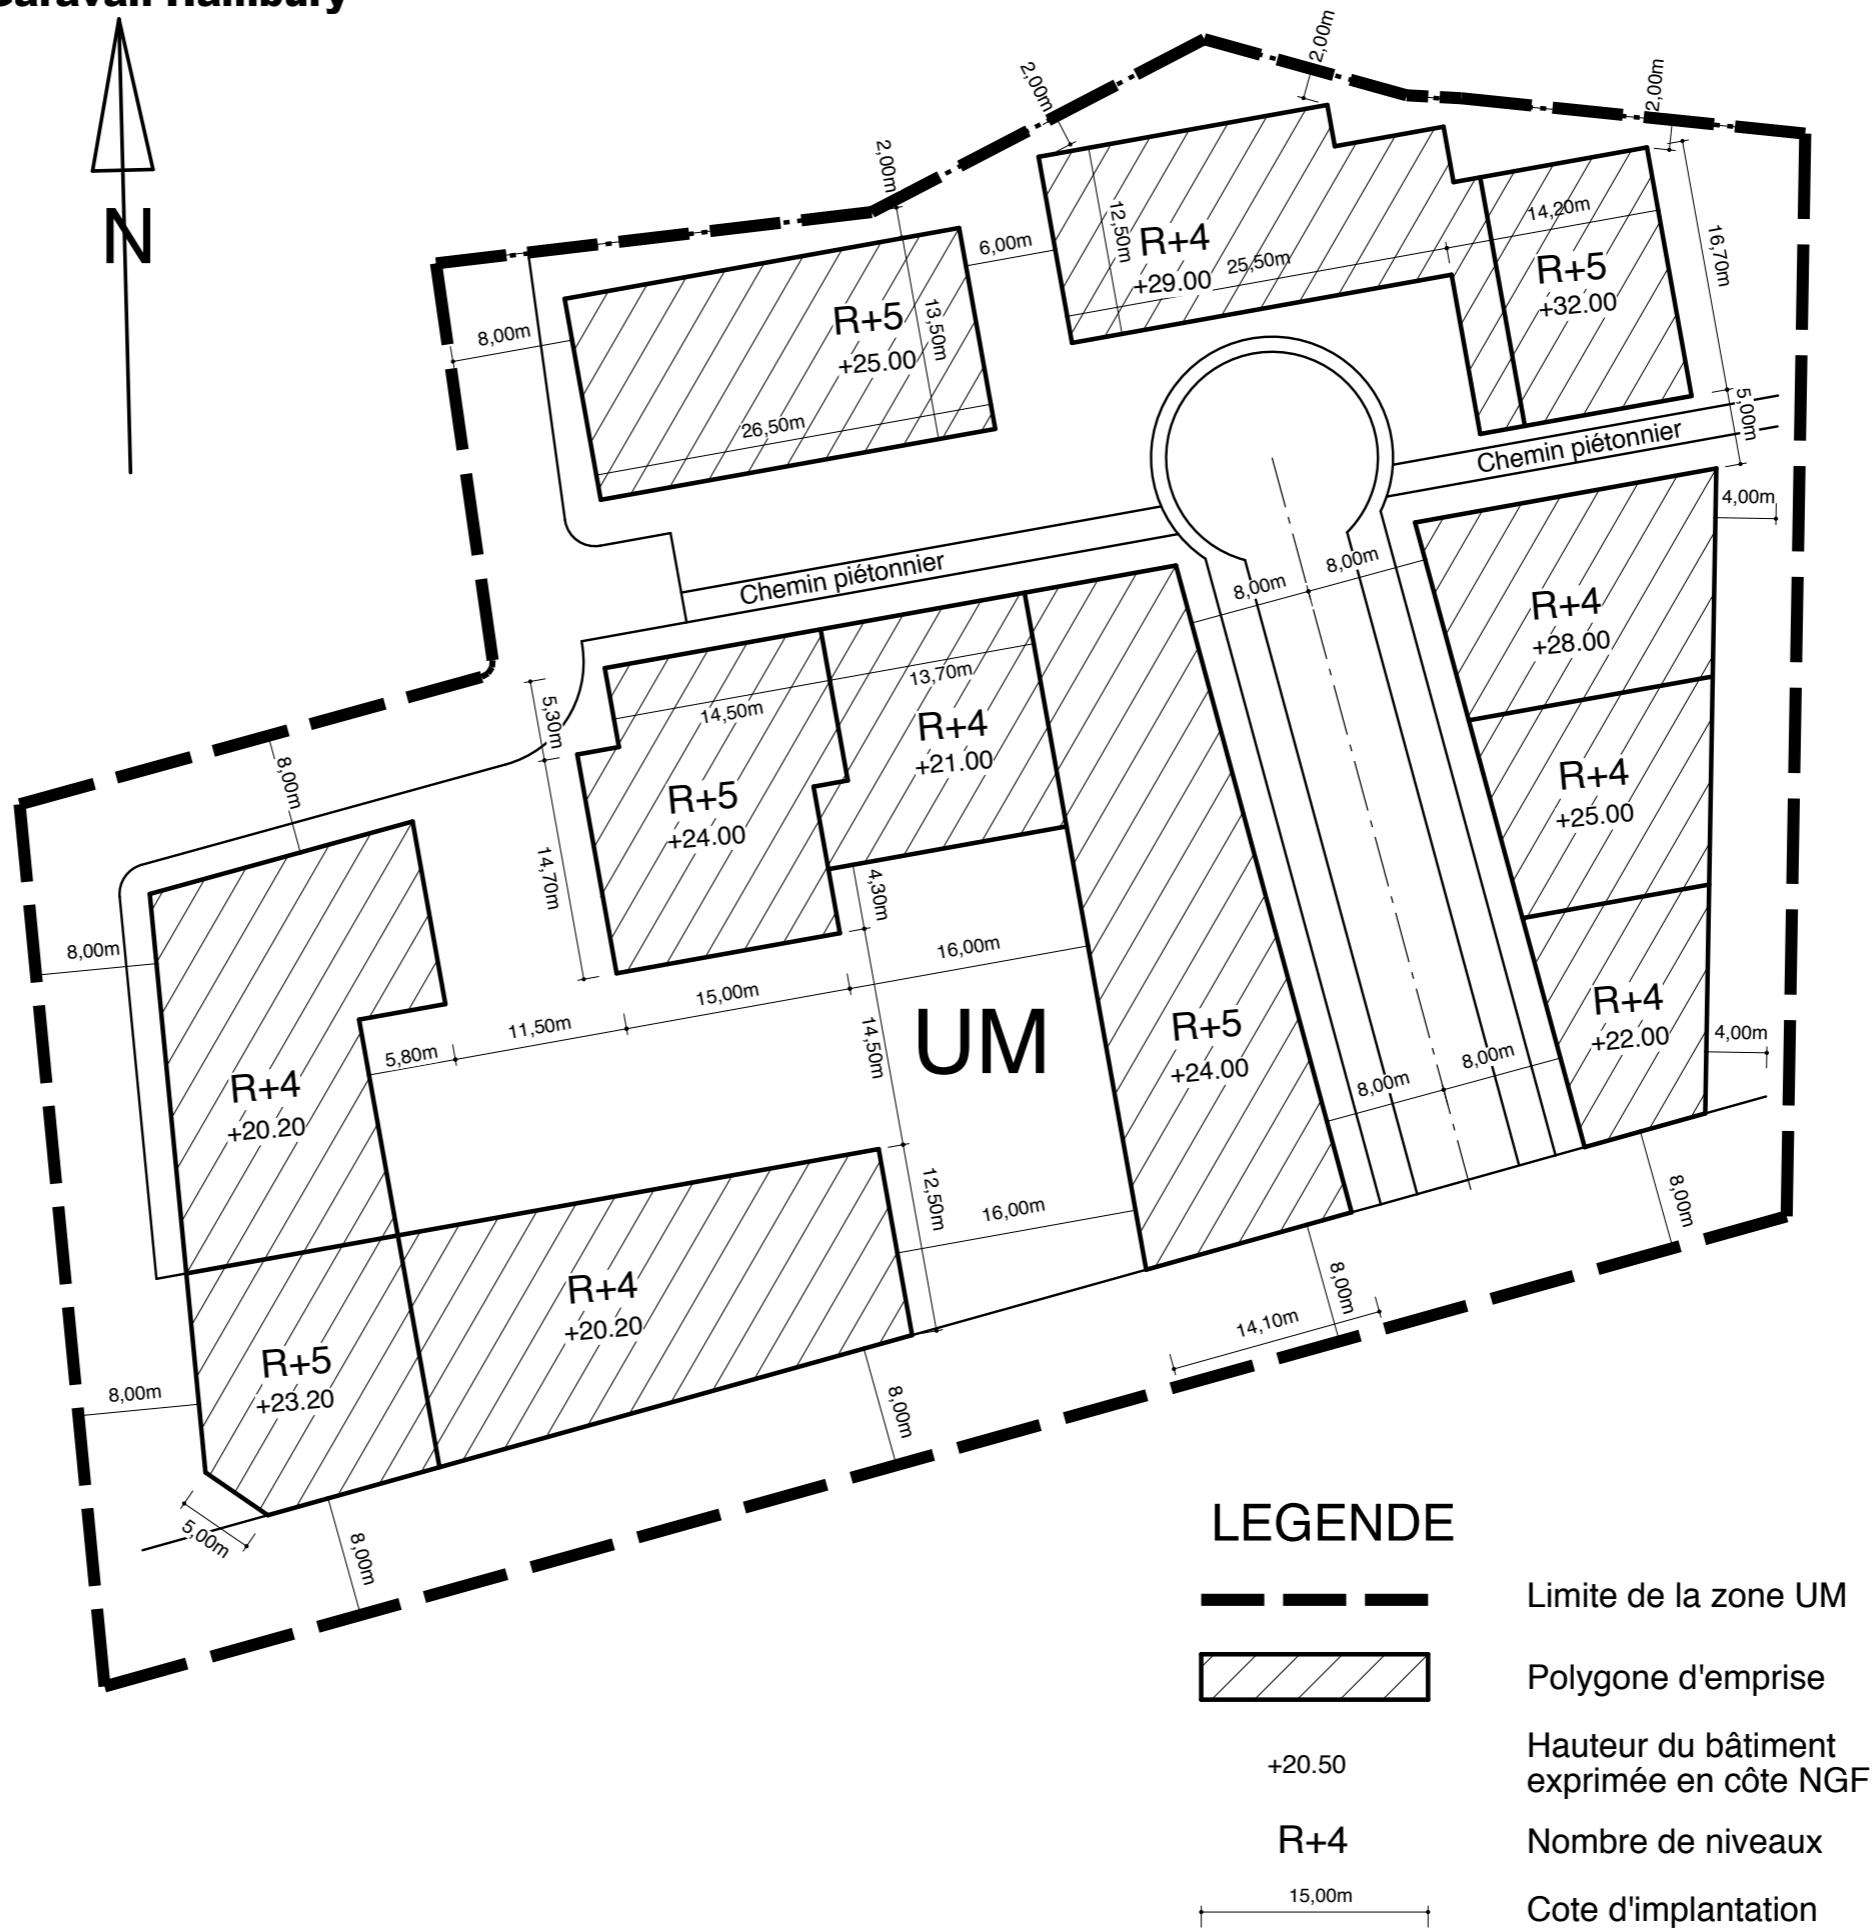

LEGENDE

-  Limite de la zone UM
-  Polygone d'emprise
- +20.50
Hauteur du bâtiment exprimée en côte NGF
- R+4
Nombre de niveaux
- 15,00m
Cote d'implantation

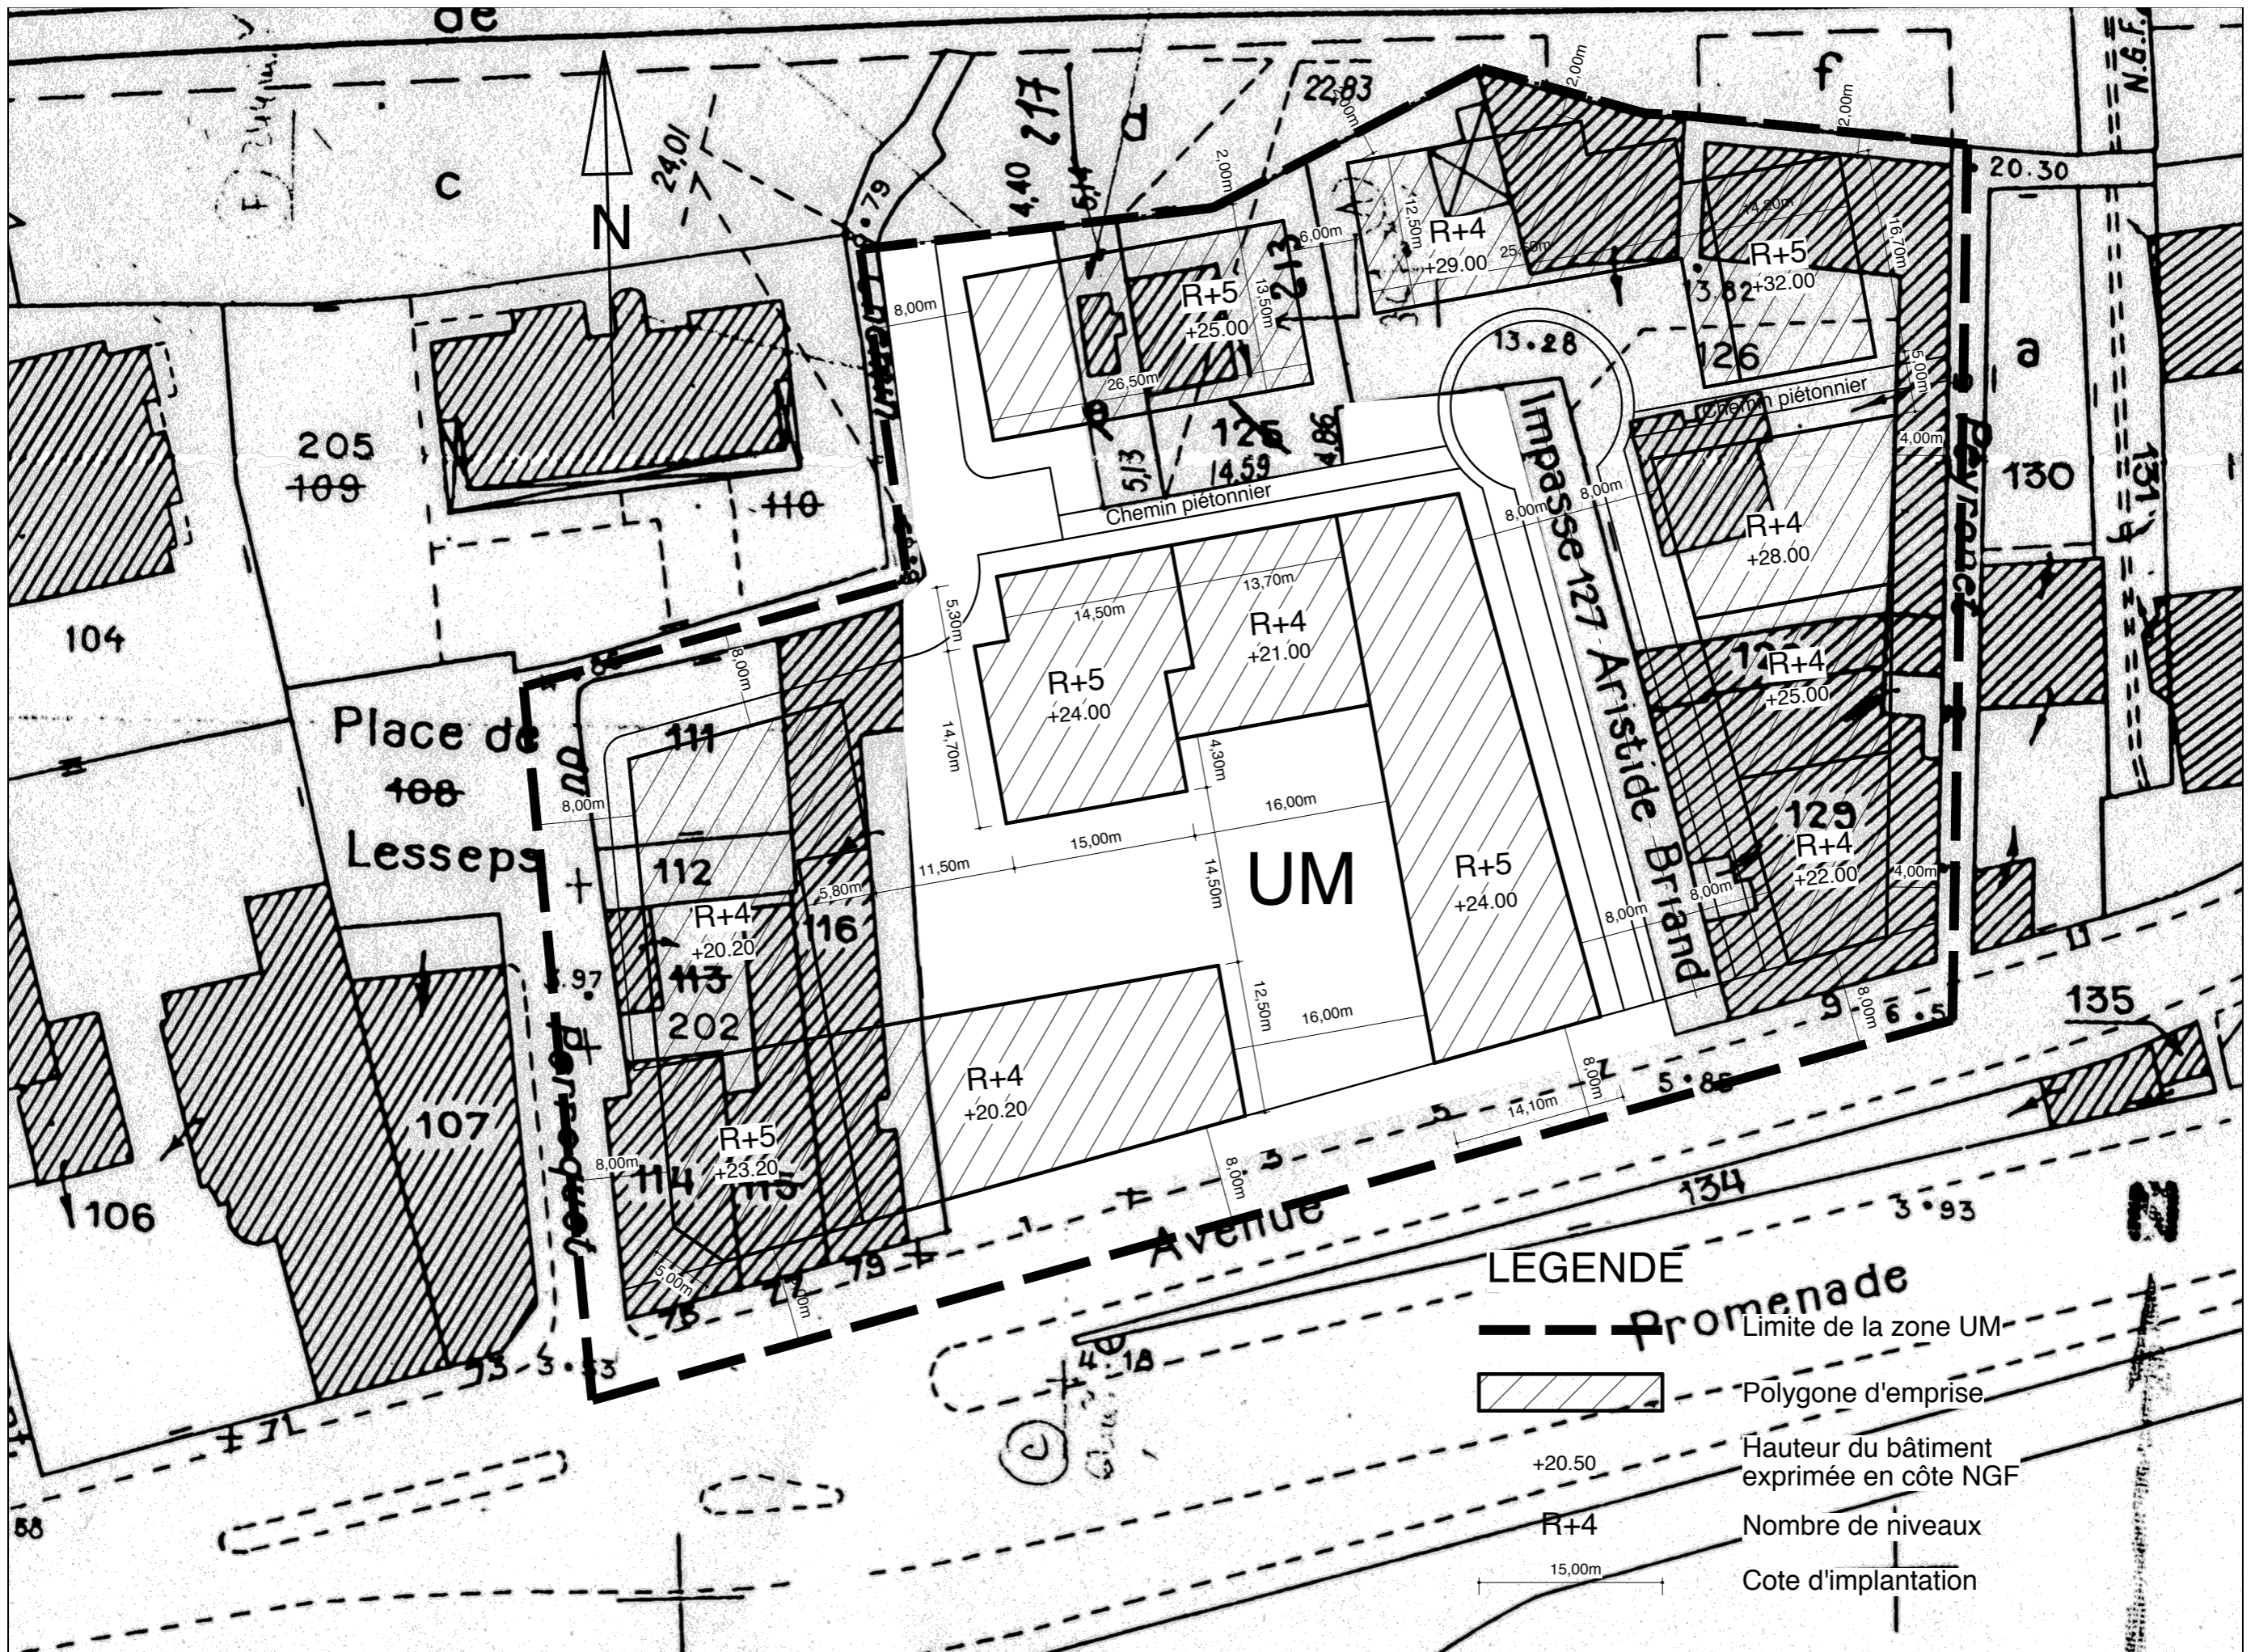

SECTEUR A PLAN MASSE - QUARTIER HAMBURY ECH: 1/500